


PROCEDURE DI AVVICINAMENTO E DECOLLO AVIOSUPERFICIE «LA VALLICELLA» - SUTRI (VT)

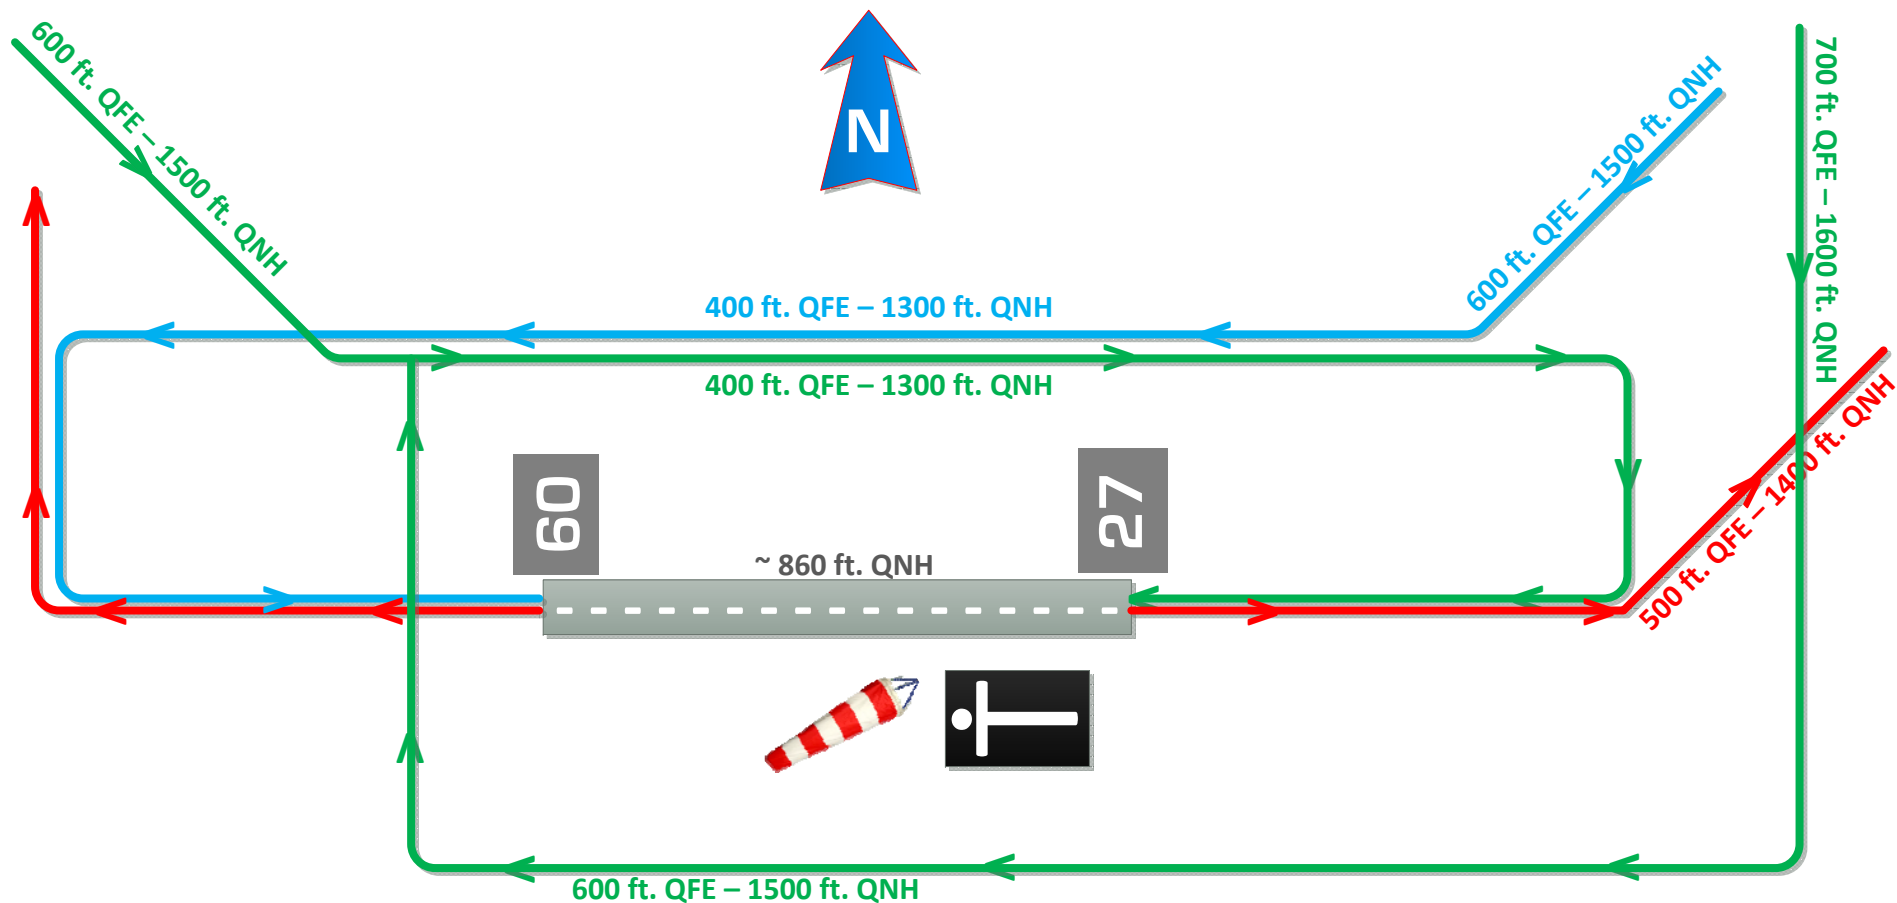

E' **ASSOLUTAMENTE VIETATO** l'avvicinamento diretto per pista 27.

L'avvicinamento per pista 09 è permesso soltanto in caso di componente di vento in coda non compatibile con le caratteristiche del velivolo.